


金沢港 施設の復旧の見通し（目標）

令和7年12月23日時点

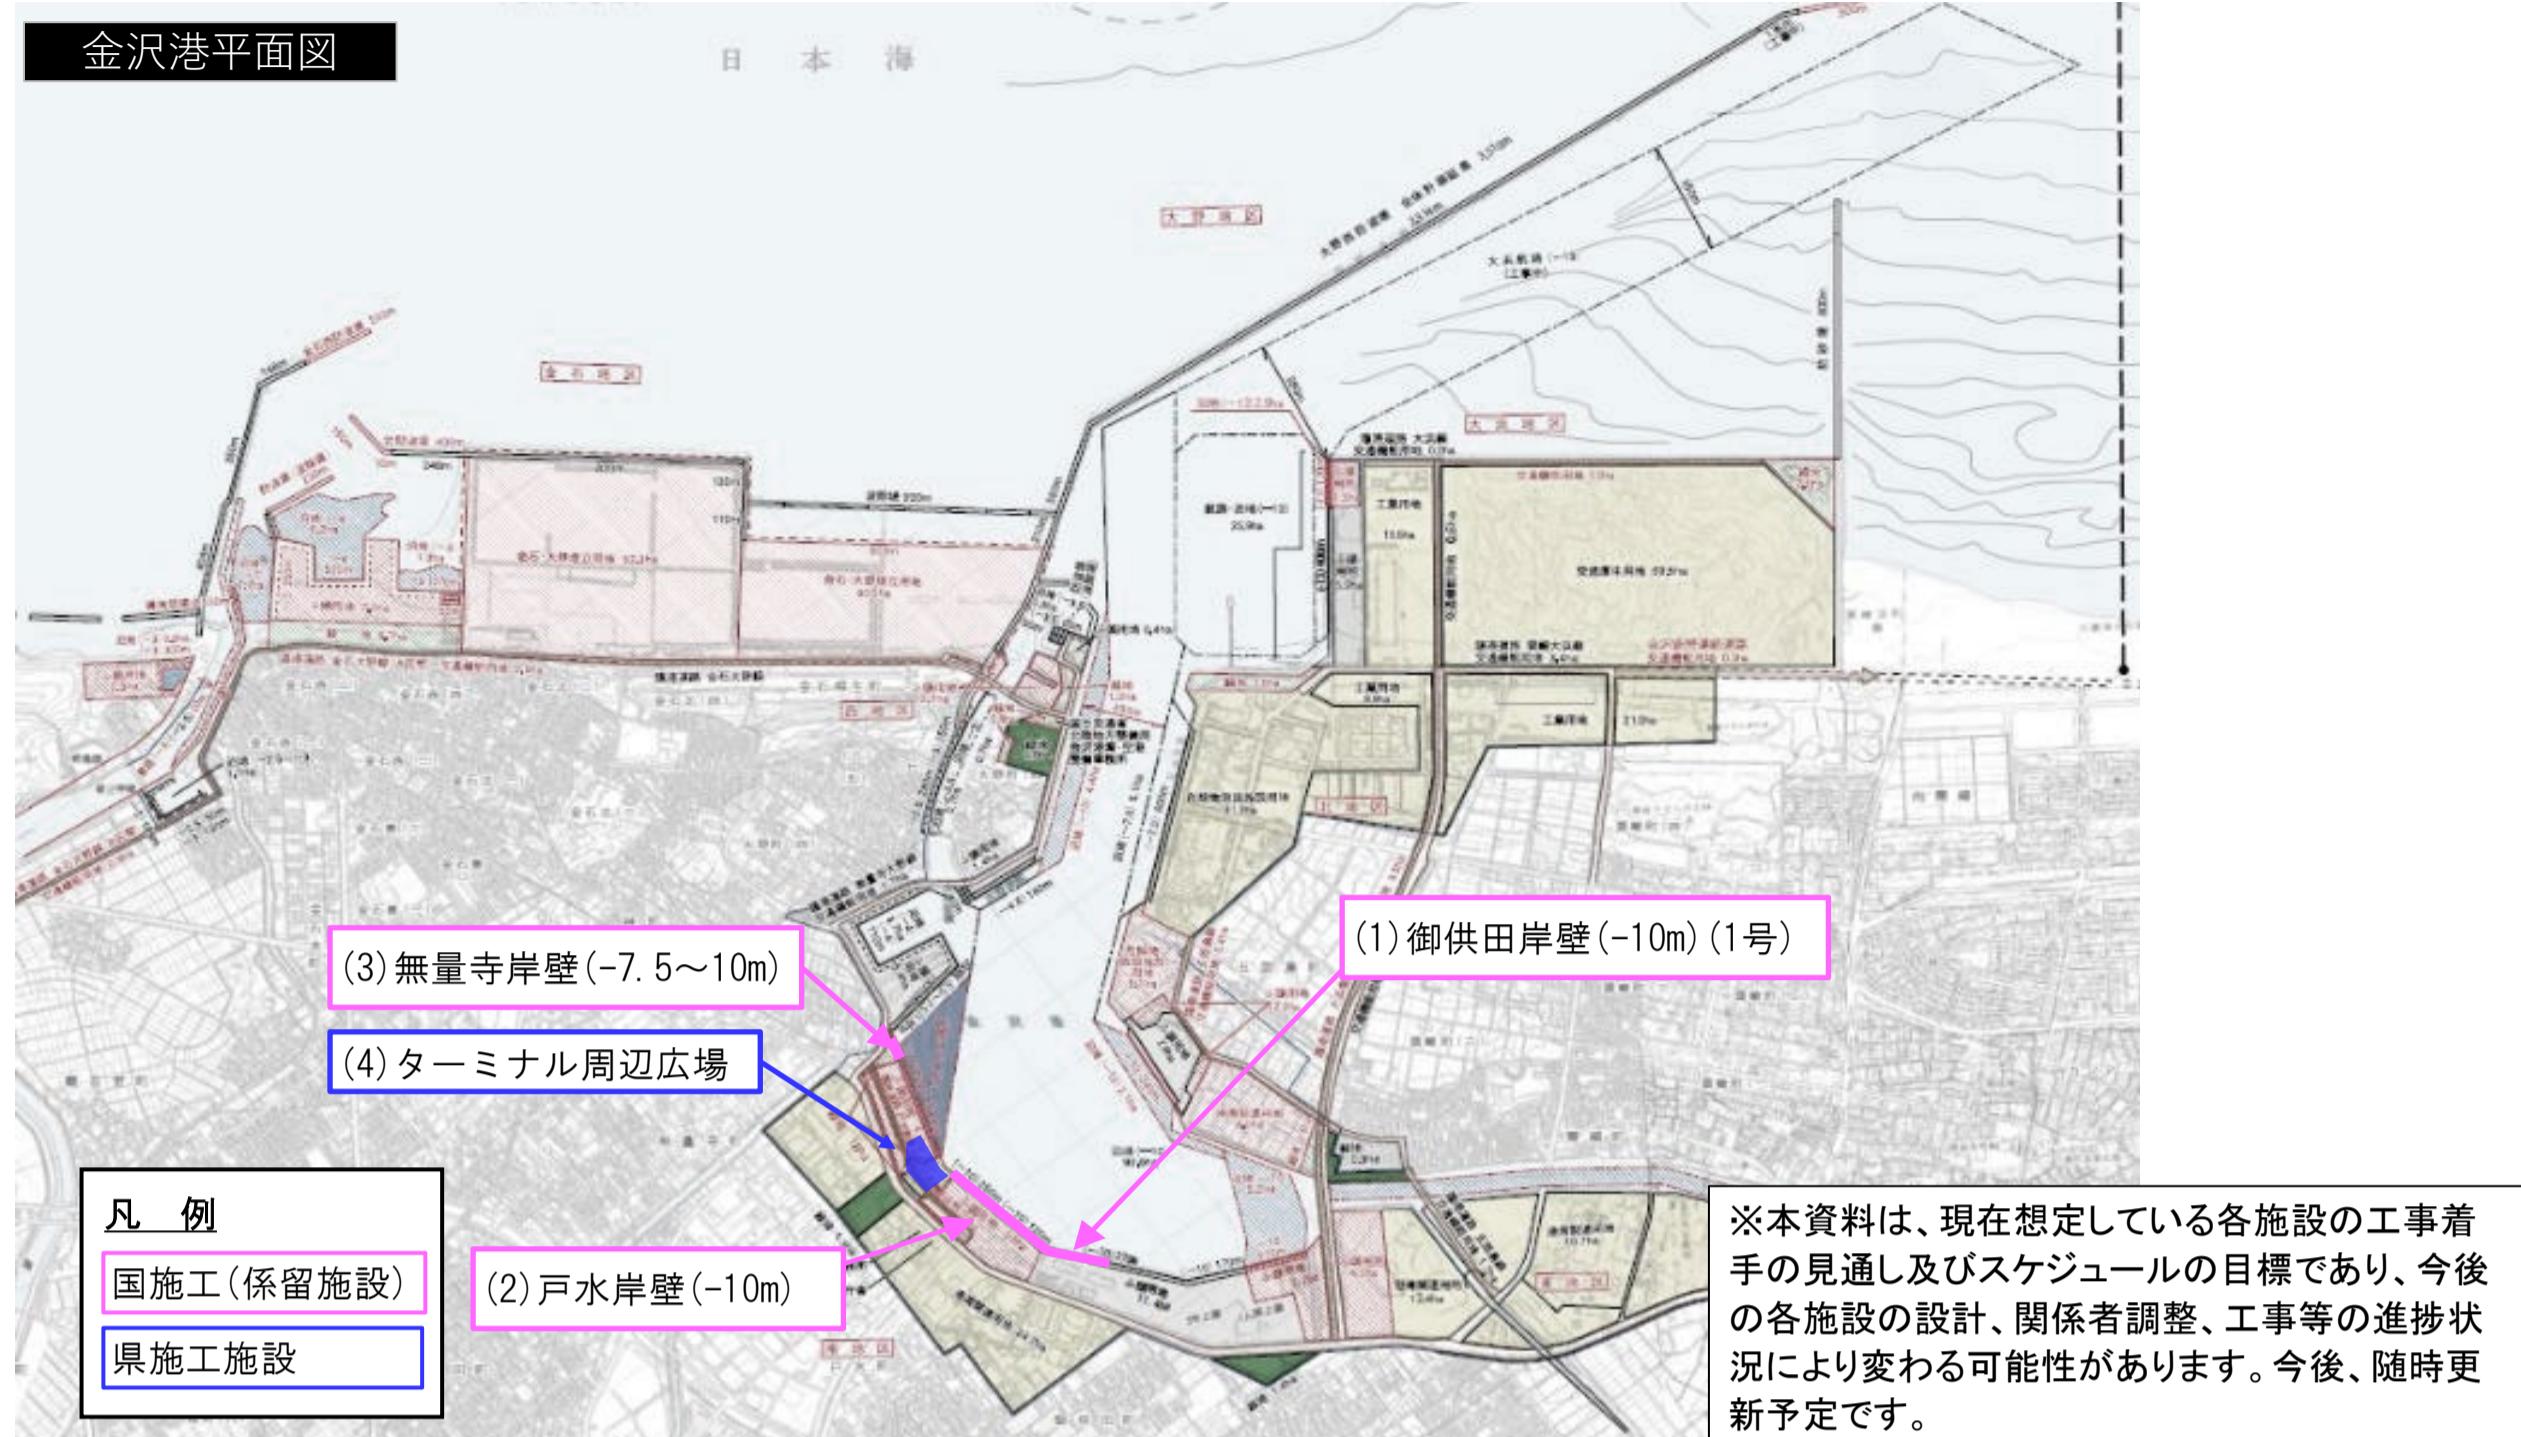

施設名等	現状	復旧の見通し（目標）
【国施工(係留施設)】 (1)御供田岸壁(-10m)(1号) 190m	制限付き暫定利用可	令和8年12月頃（全延長供用）
(2)戸水岸壁(-10m) 370m	利用不可	令和8年3月頃（全延長供用）
(3)無量寺岸壁(-7.5~10m) 47m	一部区間(西側端部)のみ利用不可	令和9年3月頃（全延長供用）
【県施工施設】 (4) ターミナル周辺広場380m	—	令和7年7月（供用）